


1H + TUPAK + PH = 40 M²

MYYTÄVÄT ASUNNOT: 5, 12, 19, 26, 28, 30, 33

VUOKRATTAVAT ASUNNOT: 1, 3, 8, 10, 14, 16, 21, 23, 35, 37

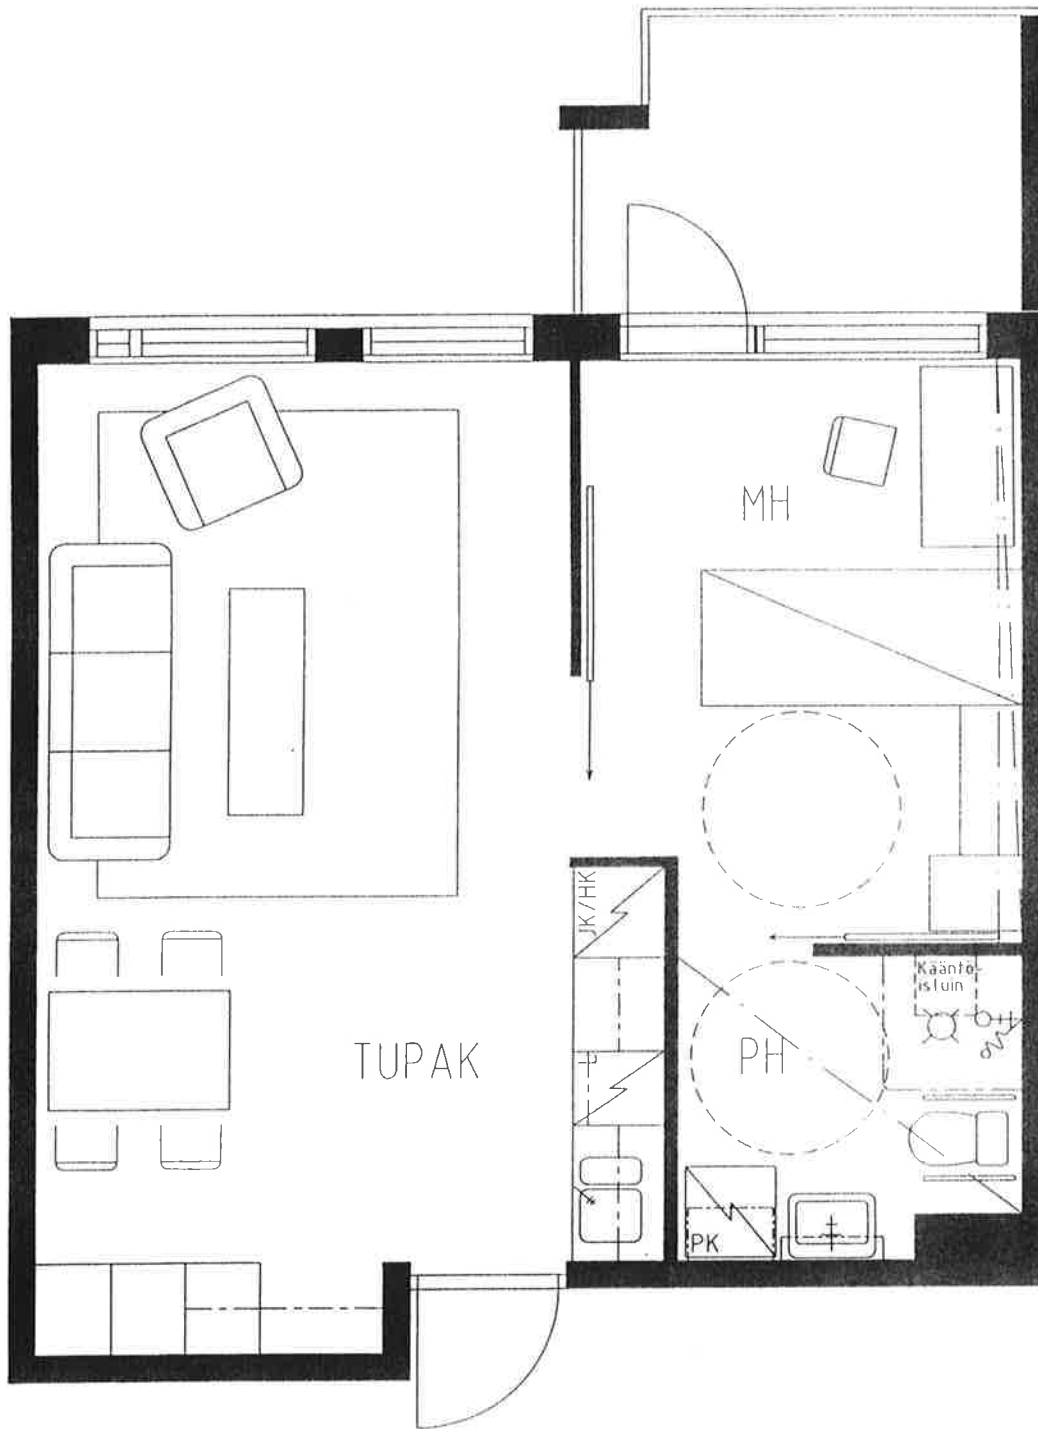

AS OY SALON PALVELUKESKUS ILOLANSALO

PALVELUASUNTO

POHJA
21.9.2001

150
KK



schauman
arkkitehdit oy
linnankatu 9D
02-2515 555

arkitehter ab
20100 turku
fax 2317 380