


# 2H + TUPAK + PH = 50 M<sup>2</sup>

MYYTÄVÄT ASUNNOT: 24, 31, 38

VUOKRATTAVAT ASUNNOT: 6, 17

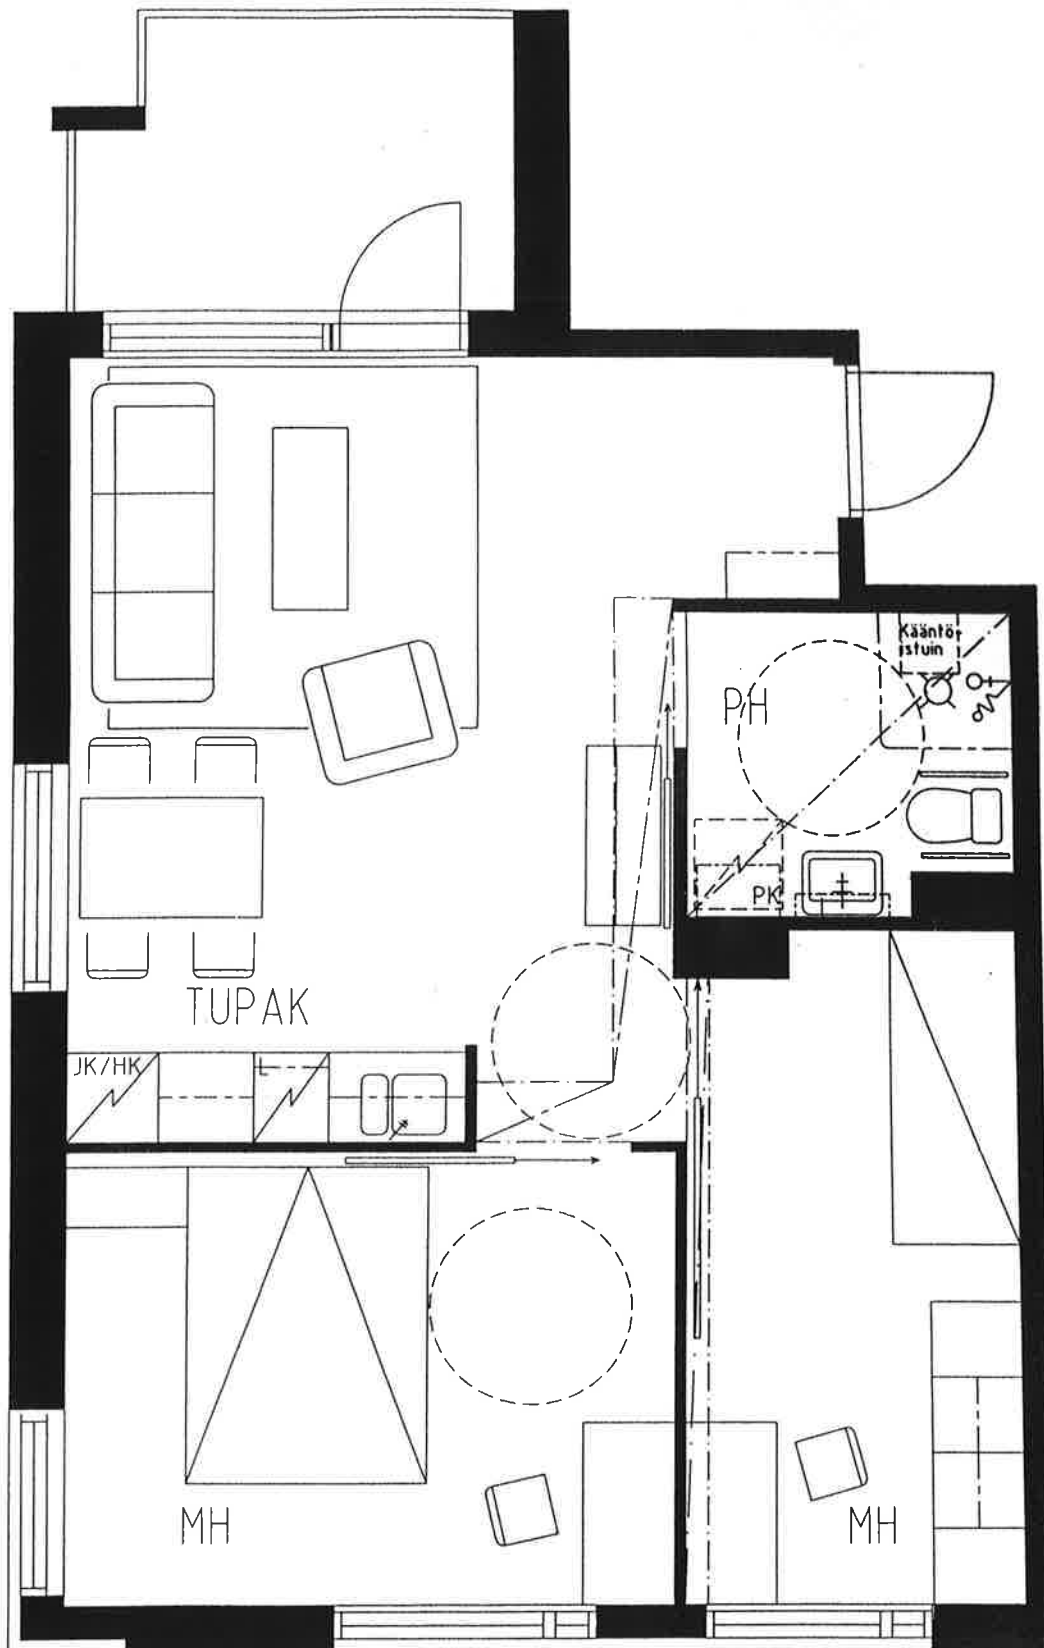

## AS OY SALON PALVELUKESKUS ILOLANSALO

PALVELUASUNTO

POHJA  
21.9.2001

1:50  
KK



**schauman**  
arkkitehdit oy  
linnkatu 9D  
02-2515 555

arkkitehter ab  
20100 turku  
fax 2317 380